M 1:20 (0 1m 2m 4m) | M 1:50 (0 1m 5m 10m) | M 1:100 (0 2m 10m 20m)

ANSICHT M 1 : 100

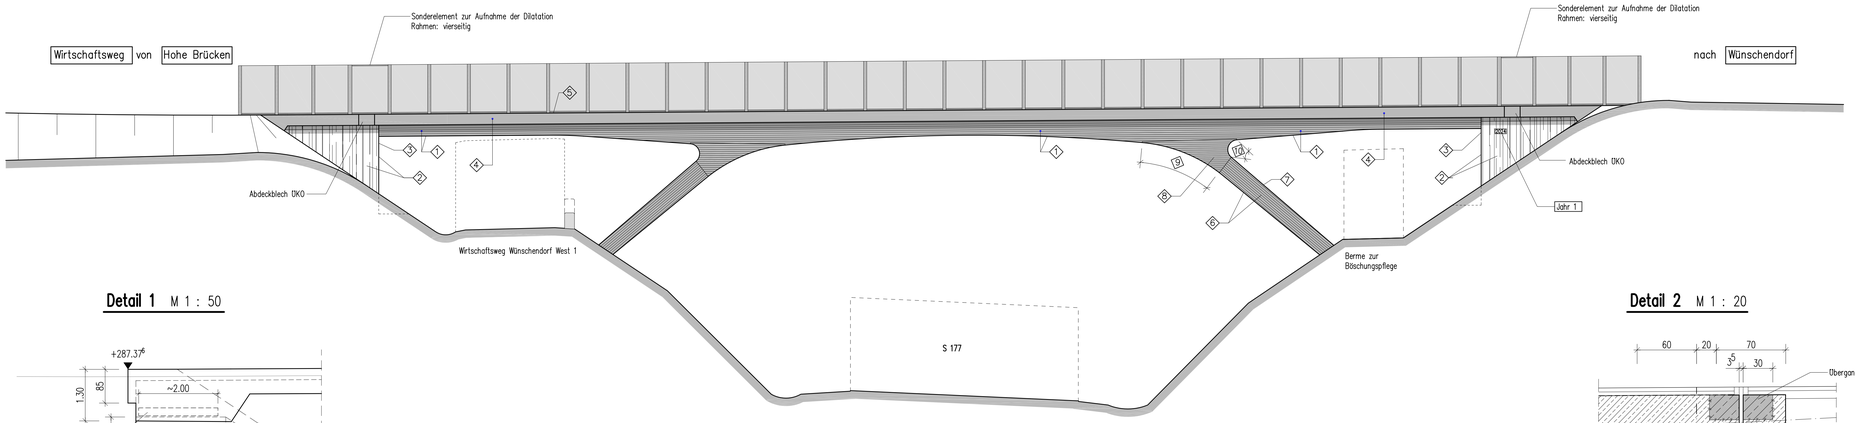

Detail 1 M 1 : 50

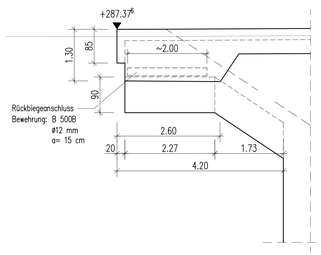

Detail 2 M 1 : 20

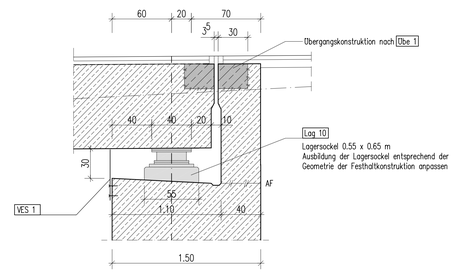

LÄNGSSCHNITT A – A M 1 : 100

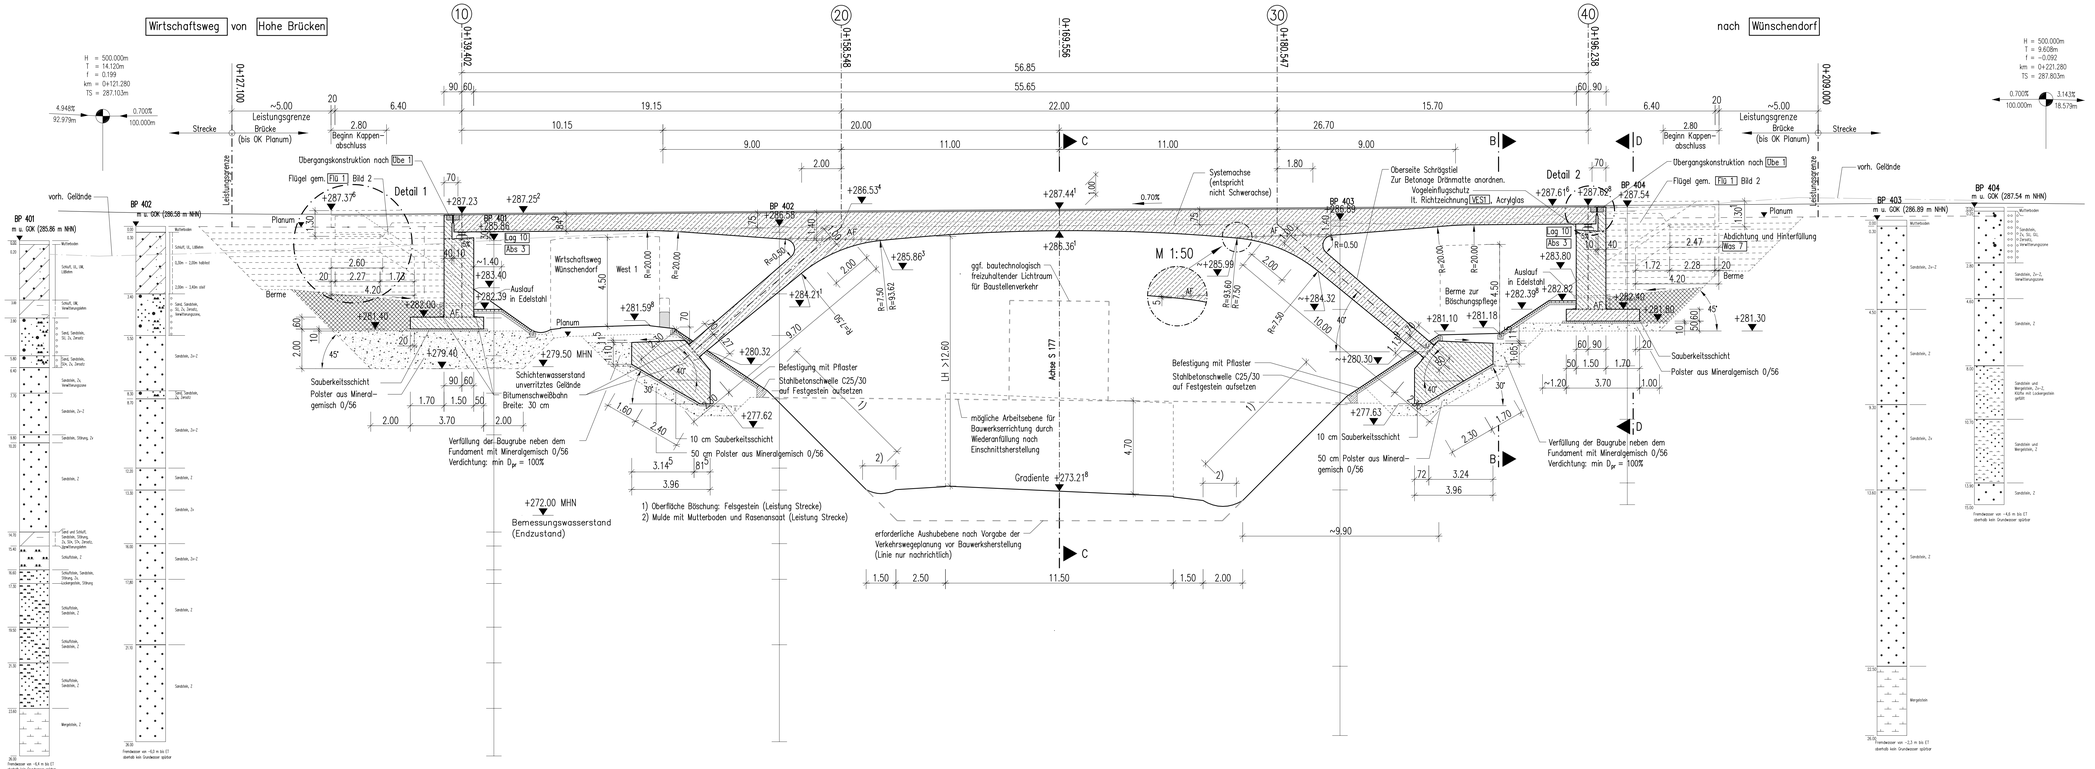

Schalung					
	Bauteil/Fläche	Schalungsart	Oberfläche	Richtung	Stöße
1	Überbau	Brettschalung (Breite max. 12 cm)	sägerau	längs, der Gradiente folgend	versetzt (1m)
2	Widerlager	Brettschalung (Breite max. 12 cm)	sägerau	vertikal	versetzt (1m)
3	Auflagerbank	Tafelschalung	glatt	–	–
4	Kappe	Strukturschalung	Putzstruktur	–	Vollstöße
5	Kappe (Oberfläche)	–	Besenstrich	–	–
6	Schrägstiel Seitenflächen und Unterseite	Brettschalung (Breite max. 12 cm)	sägerau	längs zum Schrägstiel	versetzt (1m)
7	Schrägstiel Oberseite	Drämmatte	glatt	–	–
8	Zwickelbereich Seitenfeld	Brettschalung (Breite max. 12 cm)	sägerau	längs, der Gradiente folgend	versetzt (1m)
9	Zwickelbereich unten, Seite Mittelfeld	Brettschalung (Breite max. 12 cm)	sägerau	längs	versetzt (1m)
10	Zwickelbereich Seite, Randfeld	Brettschalung (Breite max. 12 cm)	sägerau	quer/horizontal	versetzt (1m)

Sichtbare Betonkanten sind mit Dreikantleisten 1.5 / 1.5 zu brechen.
Ausnahme: Sichtbetonecken W. mit Dreikantleisten 3 / 3 brechen.

Alle Sichtflächen in Sichtbeton Klasse SB 3 nach dem "Merkblatt für Sichtbeton", Außenrüttler verwenden.

Verweis auf Richtzeichnungen gemäß RIZ-ING des BMVBS

Lagebezug: RD 83	Höhenbezug: DHHN 92

Übersichtsskizze

IBP Ingenieurbüro für Brückenplanung GmbH & Co. KG
Nerthusstraße 1 | 19336 Sonderschausen
Tel: 03631-562549 FAX -562556
Sondershausen, den 20.09.2024

Auftragnehmer (Koordinator nach ZTV-ING)
ARGE S177 Los 4.1
Dresdener Straße 63
01877 Schmölln-Putzkau
Bautzen, den 20.04.2024 i.A. Heilig

Index	Planänderung	Datum	Planer/Koordinator
a			
b			
c			
d			
e			

In bautechnischer Hinsicht geprüft (§ 4 StrInvKrV)
(siehe Prüfbericht .....)
Dresden, den .....
(Bearbeiter) (Prüfingenieur)

Vertraglich und geometrisch geprüft:

Die Gleichstellung dieses Planes mit den Prüfstücken des Prüfingenieurs sowie die Berücksichtigung der Eintragungen des AG wird bestätigt.
Sondershausen, den .....
(Planer)

Als Ausführungsplan gekennzeichnet
Meißen, den .....
(Auftraggeber)

Die Übereinstimmung dieses Planes mit der Bauausführung wird bestätigt.
Meißen, den .....
(Auftragnehmer)

Straßenbauverwaltung
FREISTAAT SACHSEN
Landesamt für Straßenbau und Verkehr
Niederlassung Meißen

Baumaßnahme	Bauwerksnummer
S 177 Pirna – Wilsdruff Ortsumgehung Wünschendorf / Eschdorf (Los 4.1) Bw 1 Brücke i. Z. eines Wirtschafts- und Wanderweges über die S 177	ASB-Nr.: 4949 621 km: Bau-km 5+223.000
Art des Planes/Bauteil Bauwerksübersichtsplan, Teil 2 Ansicht, Längsschnitt	Maßstab: 1:100, 1:50, 1:20 Plannummer: BW1_BW-002 Index: