M 1:20 | M 1:50 | M 1:100

Ansicht M 1:100

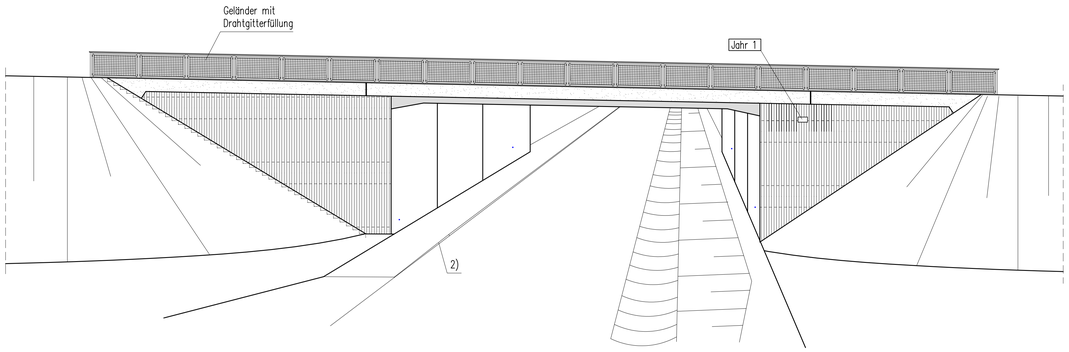

Regelquerschnitt M 1:50

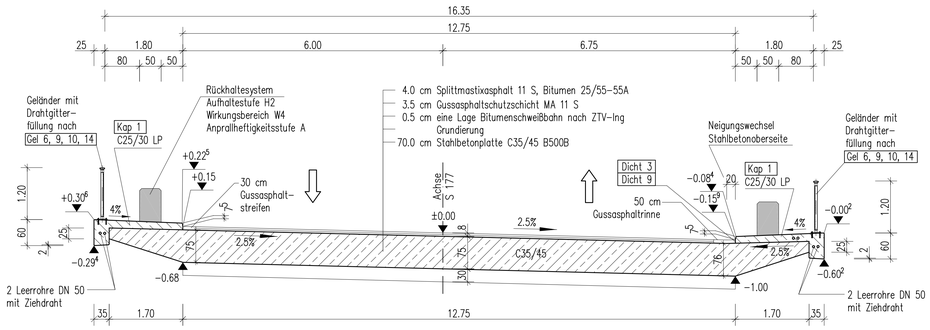

Längsschnitt A–A M 1:100

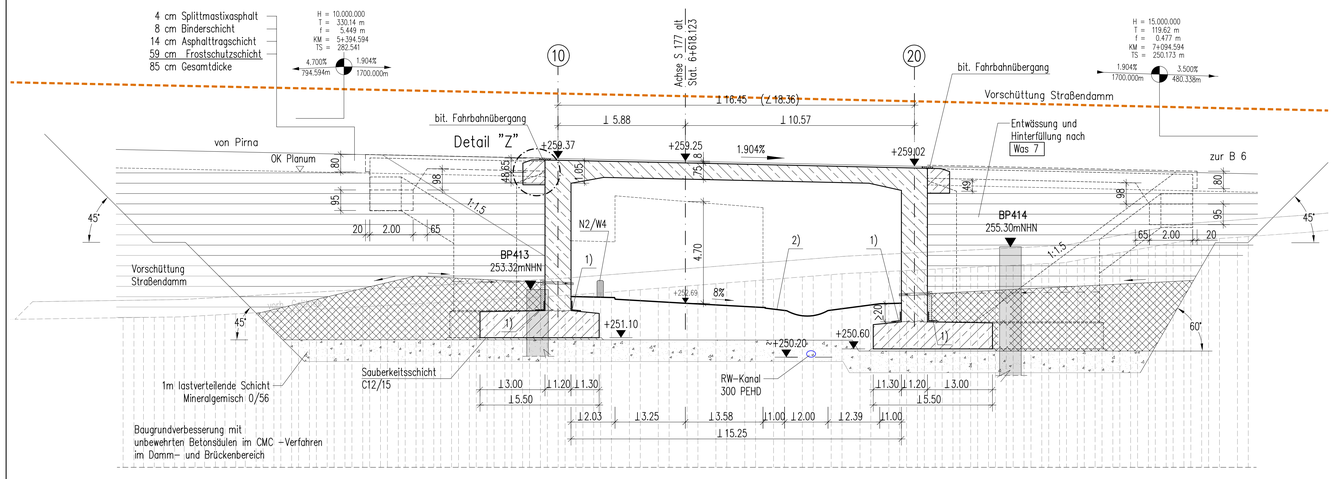

Querschnitt B–B M 1:100

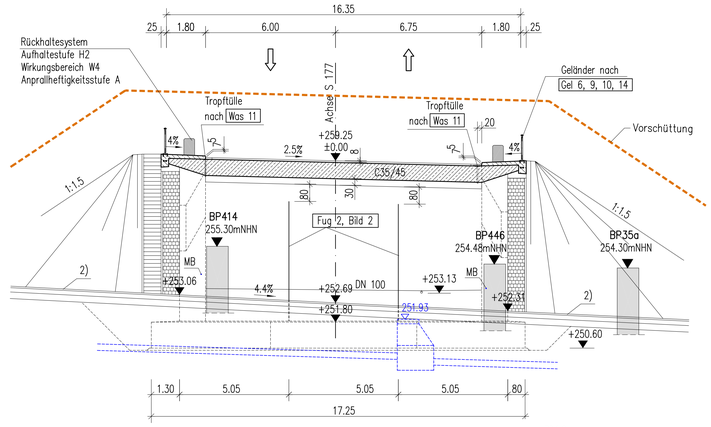

Bohrprofile M 1:200

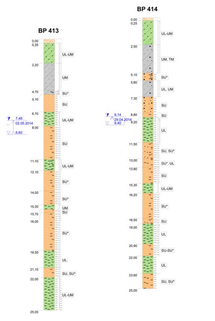

Bohrprofile M 1:200

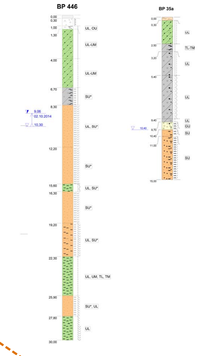

Detail "Z" M 1:20

Fahrbahnübergang Straßenbereich

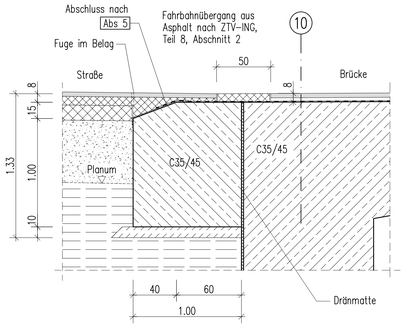

Schnitt C–C M 1:100

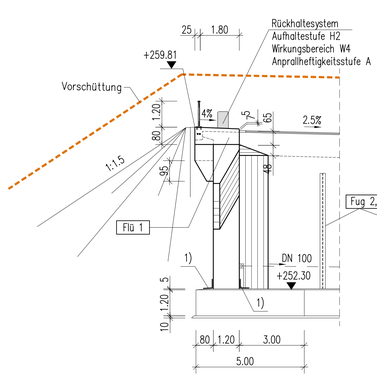

Schnitt D–D M 1:100

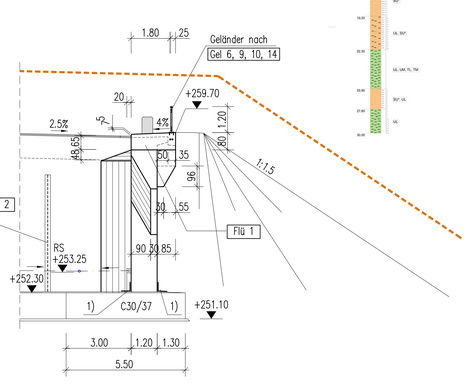

Bemerkungen:

1) Abklebesystem TPE-Dichtstreifen mit Systemkleber auf Epoxidbasis, Breite 25cm, umlaufend

MB Messbolzen

Sichtflächen / Schalungsverlauf

Überbau:
- Sichtbetonklasse SB3
- Brettschalung, sägerau, saugend
- Brettbreite konstant ≤ 12 cm
- Bretttstöße 1.0 m versetzt
- Schalrichtung: in Brückenlängsrichtung

Widerlager und Flügel
- Sichtbetonklasse SB3
- Brettschalung, sägerau, saugend
- Brettbreite konstant ≤ 12 cm
- Bretttstöße 1.0 m versetzt
- Schalrichtung: vertikal, Doppelkeilspundung

Auflagerbalken:
- glatte Schalung mit Trapezleisten abgesetzt

Kappen:
- Sichtbetonklasse SB3
- Gesims mit Strukturschalung als Putzoptik
- Oberseite mit Besenstrich Richtung senkrecht zum Bord
- Kanten brechen 1.5/1.5 cm

Übersichtsskizze

Für die Richtigkeit der Planbearbeitung
IBP Ingenieurbüro für Brückenplanung GmbH & Co. KG
Sachsenstraße 1 | 91126 Sondershausen
Tel. 09631/54254 | FAX 683764
Sondershausen, den 17.07.2024

Auftragnehmer (Koordinator nach ZTV-ING)
ARGE S177 Los 4.1
Dresdener Straße 63
01877 Schmölln-Putzkau
hentschke BISTRA Bau
Bautzen, den 17.07.2024 i.A. Hellig

Index	Planänderung	Datum	Planer/Koordinator
a			
b			
c			
d			
e			

In bautechnischer Hinsicht geprüft (§ 4 StrPrüfVO)
(Siehe Prüfbericht .....)
Dresden, den .....
(Bearbeiter) (Prüfingenieur)

Vertraglich und geometrisch geprüft:
.....

Die Gleichstellung dieses Planes mit den Prüfstücken des Prüfingenieurs sowie die Berücksichtigung der Eintragungen des AG wird bestätigt.
Sondershausen, den .....
(Planer)

Als Ausführungsplan gekennzeichnet
Meißen, den .....
(Auftraggeber)

Die Übereinstimmung dieses Planes mit der Bauausführung wird bestätigt.
Meißen, den .....
(Auftragnehmer)

Straßenbauverwaltung:
FREISTAAT SACHSEN
Landesamt für Straßenbau und Verkehr
Niederlassung Meißen

Baumaßnahme
S 177 Pirna – Wilsdruff
Ortsumgehung Wünschendorf / Eschdorf (Los 4.1)
BW 4 – Brücke über die S177 alt

Bauwerksnummer
ASB-Nr.: 4949625
km
Bau-km 6+618.123

Art des Planes/Bauteil
Bauwerksübersichtsplan, Teil 2
(Ansicht, Schnitte, Details)

Maßstab:
1:100, 1:50, 1:20

Plannummer
BW4_BW-002

Index