


Draufsicht M 1:100

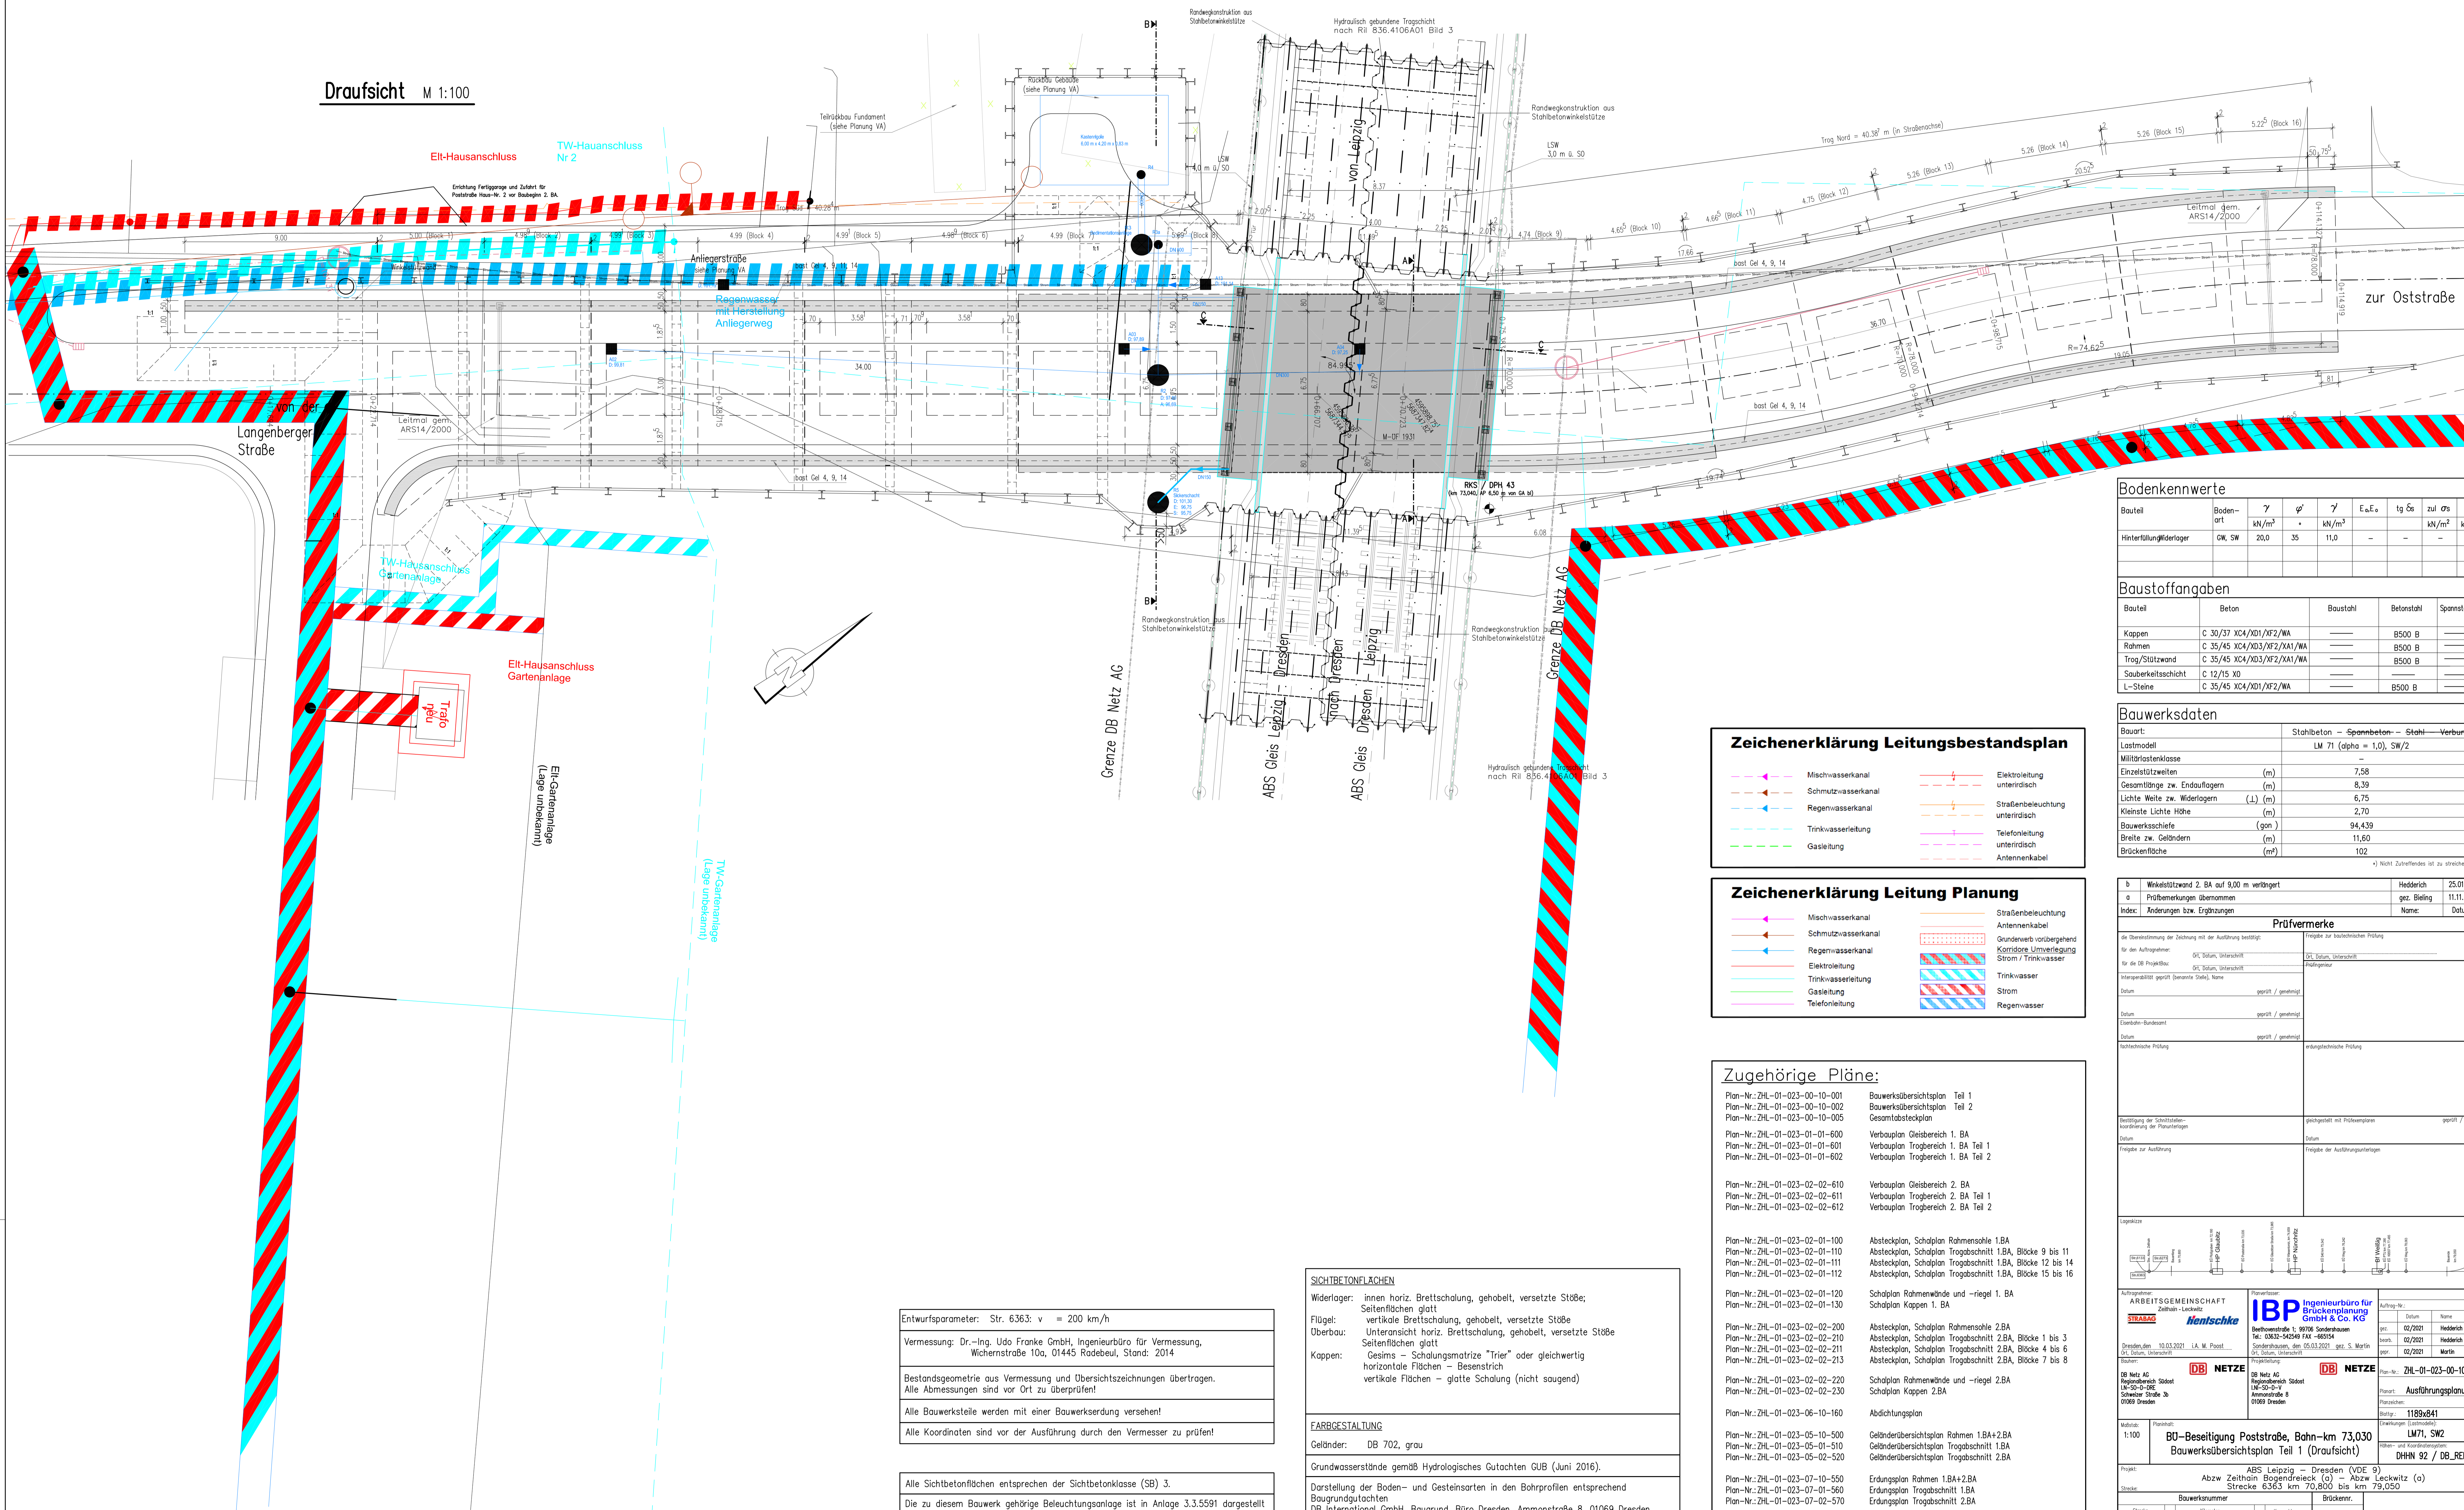

Bodenkennwerte table with columns for Bauteil, Bodenart, gamma, phi, gamma, E_a, E_s, tg phi, zUL, sigma_s, c'.

Baustoffangaben table with columns for Bauteil, Beton, Baustahl, Betonstahl, Spannstahl.

Bauwerksdaten table with columns for Bauart, Lastmodell, Miltrlastenklasse, Einzelstützweiten, Gesamtänge zw. Endauflagern, etc.

Zeichenerklärung Leitungsbestandsplan and Zeichenerklärung Leitung Planung legends.

- Zugehörige Pläne: List of related plans including Bauwerksübersichtsplan, Verbauplan, Absteckplan, etc.

Entwurfsparameter: Str. 6363: v = 200 km/h
Vermessung: Dr.-Ing. Udo Franke GmbH, Ingenieurbüro für Vermessung, Wichernstraße 10a, 01445 Roedelwitz, Stand: 2014

SICHTBETONFLÄCHEN
Widerlager: innen horiz. Brettschalung, gehobelt, versetzte Stöße;
Seitenflächen glatt
Flügel: vertikale Brettschalung, gehobelt, versetzte Stöße

Prüfermerke and project information section including dates, names, and logos for ARBEITSGEMEINSCHAFT STRABE and IBP Ingenieurbüro für Brückenplanung.